

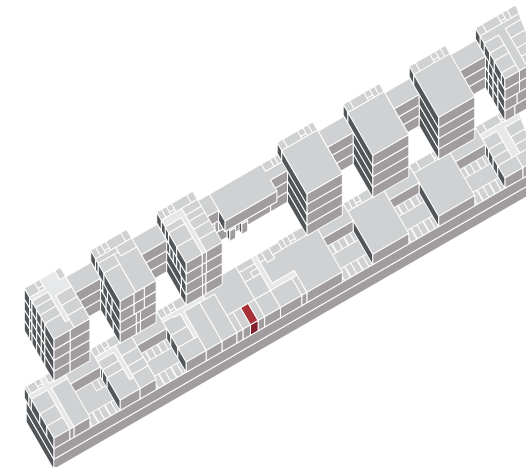


Turm 3

 

| | |
|----------------|-------------------------------------|
| Quadratmeter | 22.9 m ² |
| Stockwerk | UG 1 |
| Objekt-Nr. | 3.U1.09 |
| Objekt Art | Lager |
| Adresse | Nussbaumstrasse 25-29, 3006 Bern |
| Nutzung | Lager |
| Ausbau | Ausgebaut |
| Nettomietzins | 100.-/m ² |
| Mietzins HK/NK | 10.-/m ² |
| Raumhöhe | 2.94 Meter |

Die Nutzung von WC, Sitzungszimmer, WorkCafé und Community Zone ist in der Miete inbegriffen.

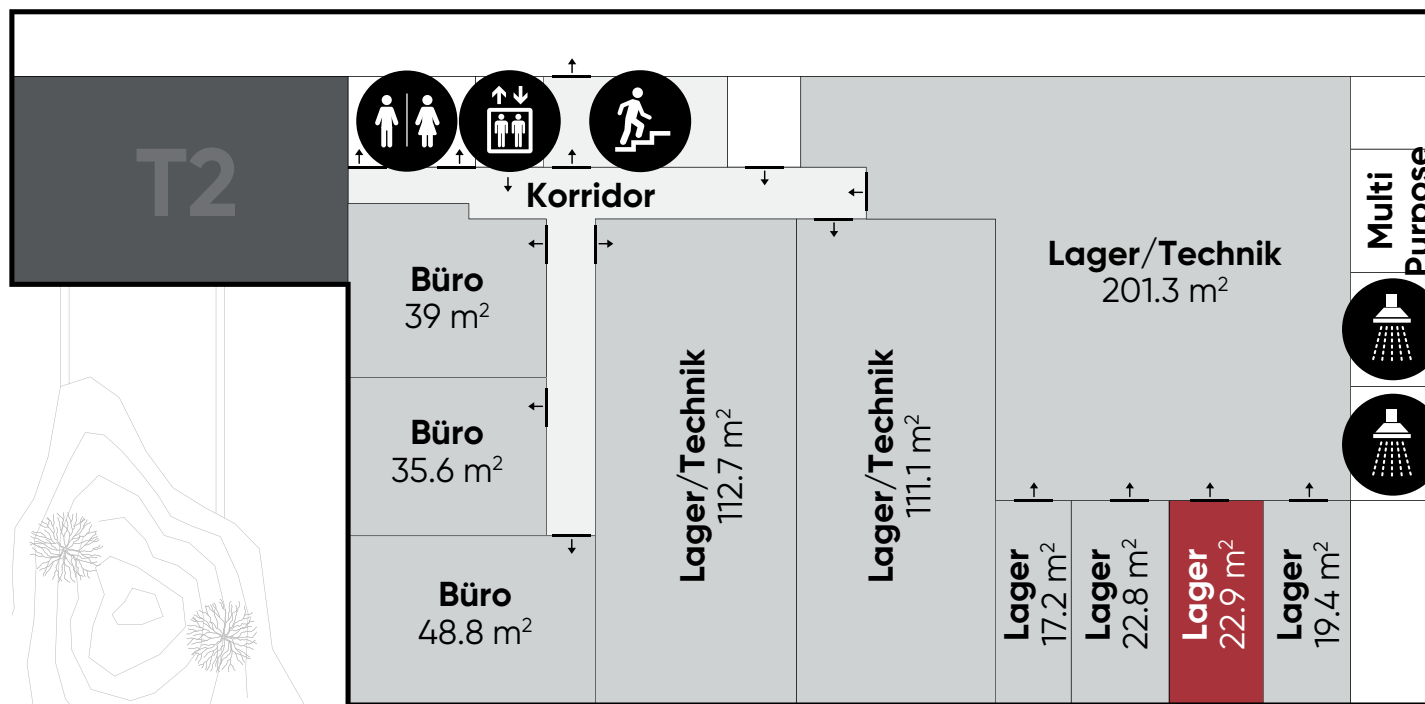

Beratung und Vermietung