



## Turm 3

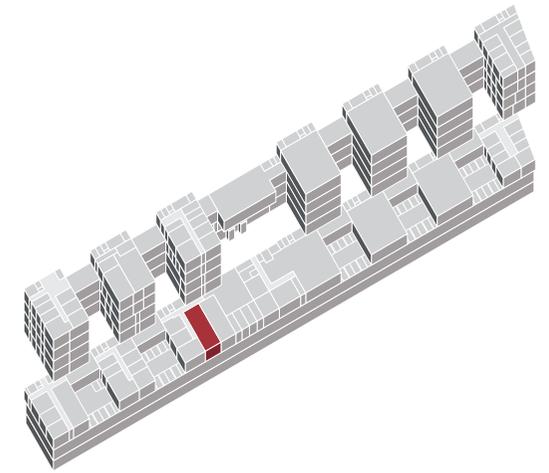

<b>Quadratmeter</b>	112.8 m <sup>2</sup>
<b>Stockwerk</b>	UG 1
<b>Objekt-Nr.</b>	3.U1.04
<b>Objekt Art</b>	Lager/Technik
<b>Adresse</b>	Nussbaumstrasse 25-29, 3006 Bern
<b>Nutzung</b>	Lager/Technik
<b>Ausbau</b>	Ausgebaut
<b>Nettomietzins</b>	100.-/m <sup>2</sup>
<b>Mietzins HK/NK</b>	10.-/m <sup>2</sup>
<b>Raumhöhe</b>	2.94 Meter

Die Nutzung von WC, Sitzungszimmer, WorkCafé und Community Zone ist in der Miete inbegriffen.

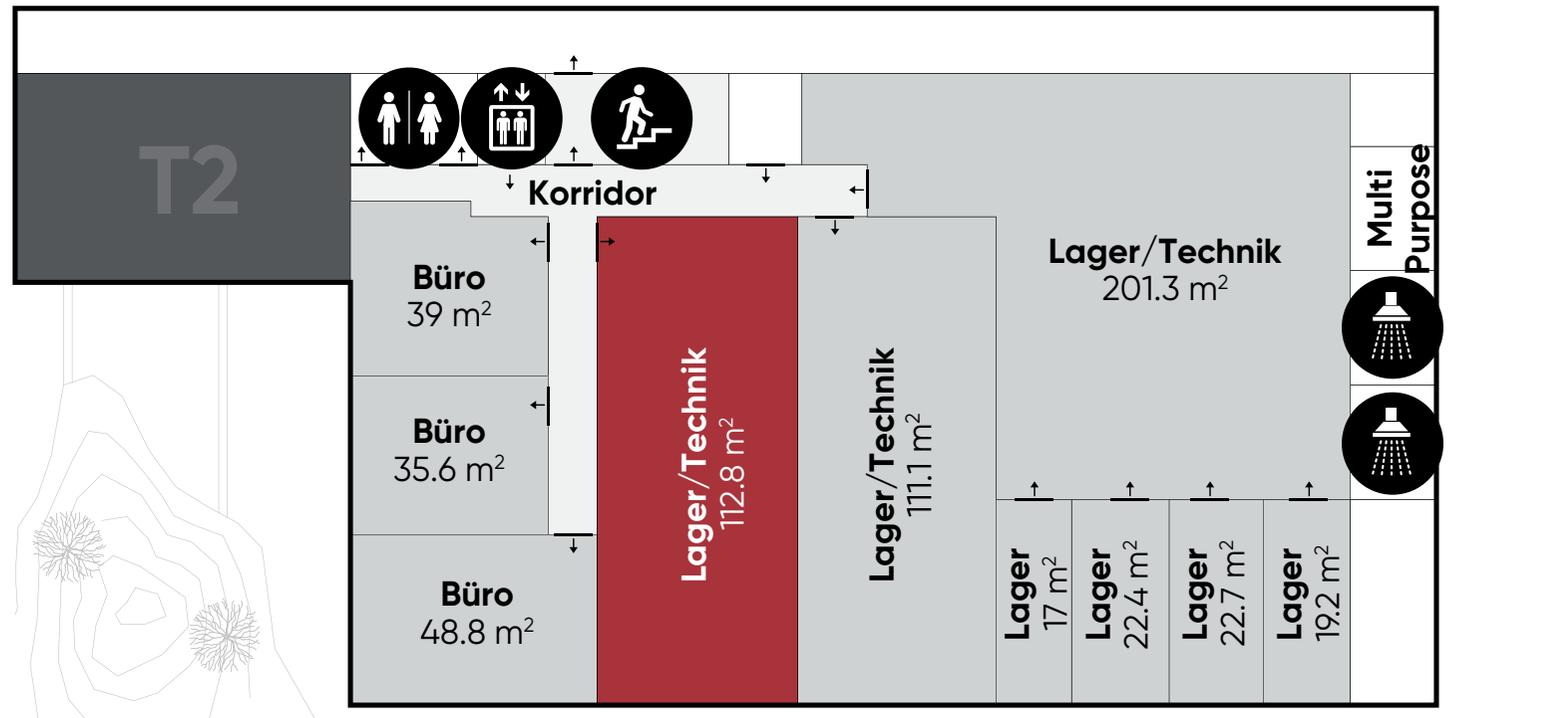

0 1 2 3 4 5 m

Beratung und Vermietung

wirz=tanner

Wirz Tanner Immobilien AG  
Europaplatz 1A  
3001 Bern

Reto Gehri  
Tel. +41 31 385 19 32  
reto.gehri@wirztanner.ch

www.turminal.ch