

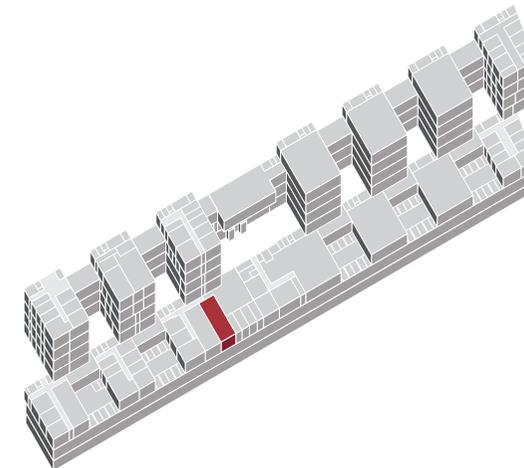


## Turm 3

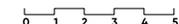

|                       |                                     |
|-----------------------|-------------------------------------|
| <b>Quadratmeter</b>   | 111.1 m <sup>2</sup>                |
| <b>Stockwerk</b>      | UG 1                                |
| <b>Objekt-Nr.</b>     | 3.U1.05                             |
| <b>Objekt Art</b>     | Lager/Technik                       |
| <b>Adresse</b>        | Nussbaumstrasse 25-29,<br>3006 Bern |
| <b>Nutzung</b>        | Lager/Technik                       |
| <b>Ausbau</b>         | Ausgebaut                           |
| <b>Nettomietzins</b>  | 100.-/m <sup>2</sup>                |
| <b>Mietzins HK/NK</b> | 10.-/m <sup>2</sup>                 |
| <b>Raumhöhe</b>       | 2.94 Meter                          |

Die Nutzung von WC, Sitzungszimmer, WorkCafé und Community Zone ist in der Miete inbegriffen.

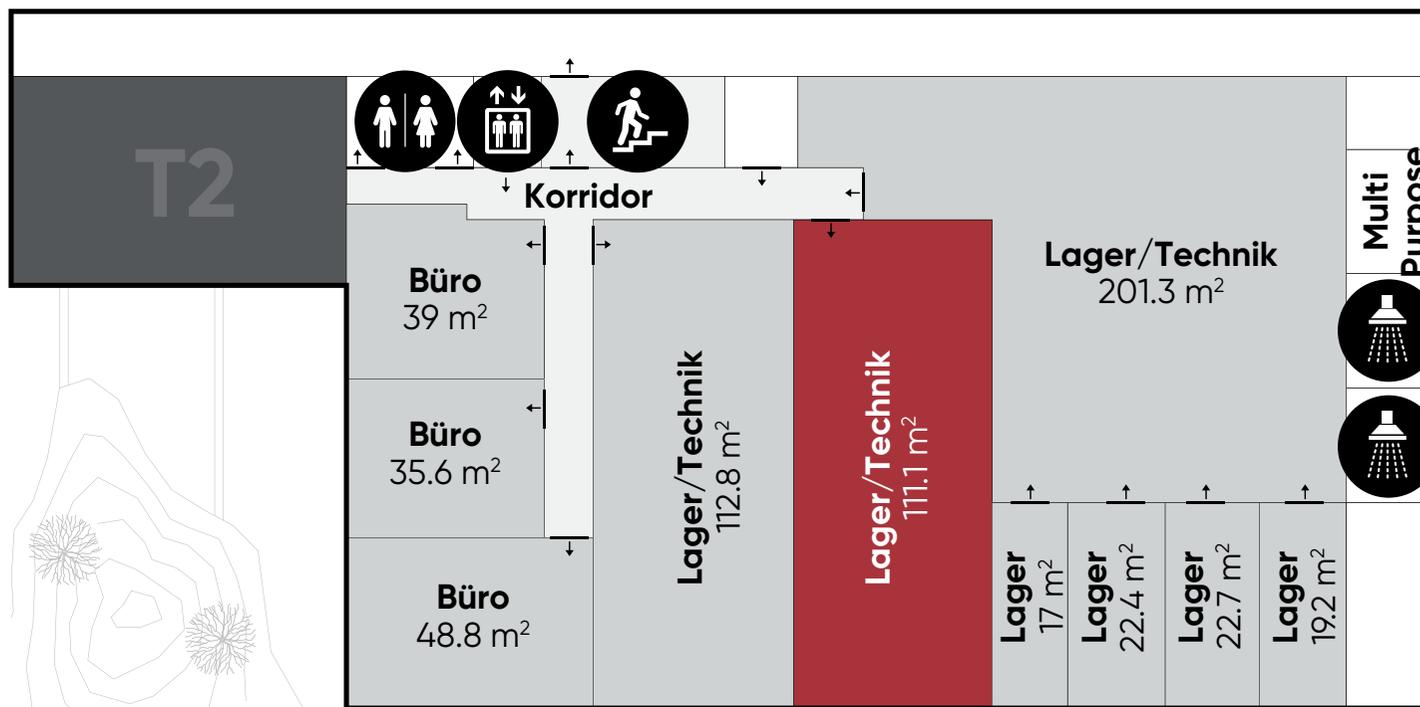

Beratung und Vermietung