




Turm 3

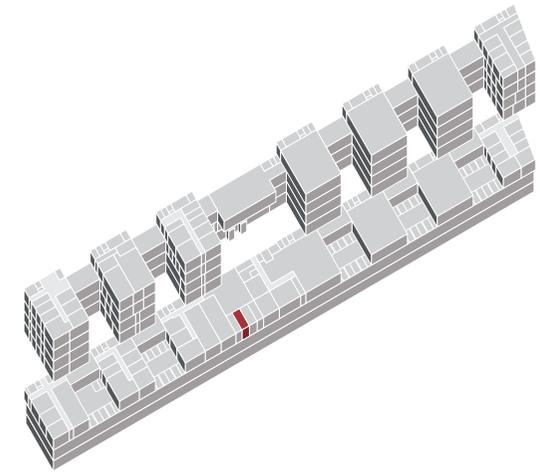

Quadratmeter	22.4 m ²
Stockwerk	UG 1
Objekt-Nr.	3.U1.08
Objekt Art	Lager
Adresse	Nussbaumstrasse 25-29, 3006 Bern
Nutzung	Lager
Ausbau	Ausgebaut
Nettomietzins	100.-/m ²
Mietzins HK/NK	10.-/m ²
Raumhöhe	2.94 Meter

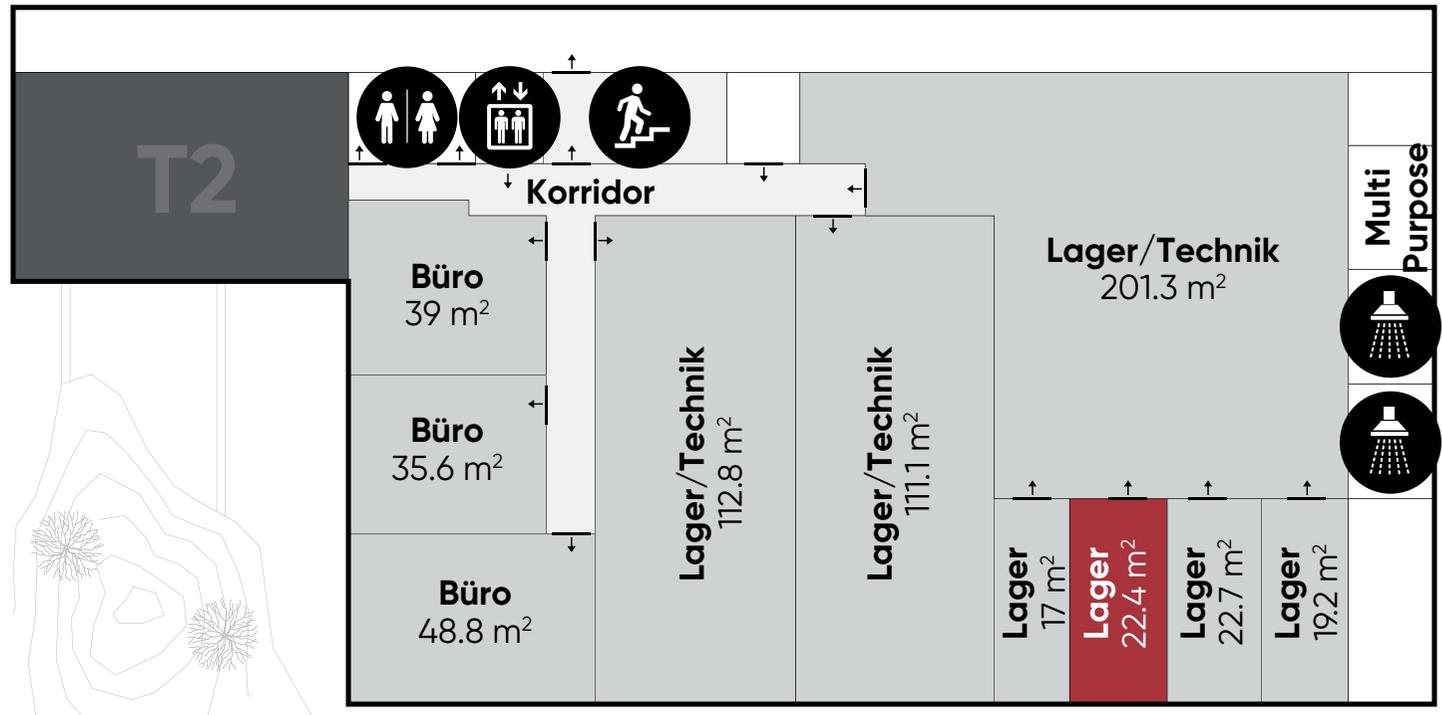

Die Nutzung von WC, Sitzungszimmer, WorkCafé und Community Zone ist in der Miete inbegriffen.

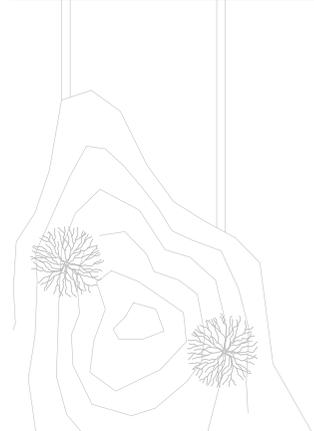

0 1 2 3 4 5 m

Beratung und Vermietung

wirz=tanner

Wirz Tanner Immobilien AG
Europaplatz 1A
3001 Bern

Reto Gehri
Tel. +41 31 385 19 32
reto.gehri@wirztanner.ch

www.turminal.ch