



Turm 3

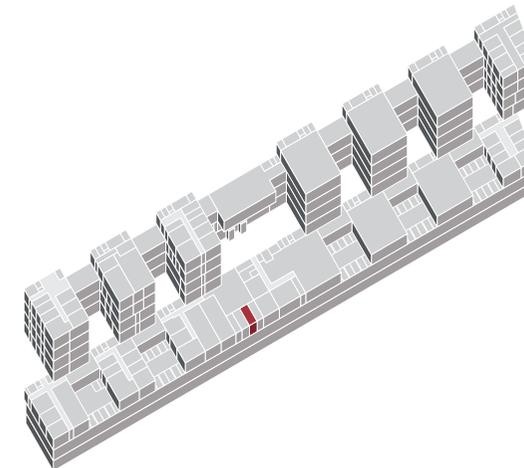

Quadratmeter	22.7 m ²
Stockwerk	UG 1
Objekt-Nr.	3.U1.09
Objekt Art	Lager
Adresse	Nussbaumstrasse 25-29, 3006 Bern
Nutzung	Lager
Ausbau	Ausgebaut
Nettomietzins	100.-/m ²
Mietzins HK/NK	10.-/m ²
Raumhöhe	2.94 Meter

Die Nutzung von WC, Sitzungszimmer, WorkCafé und Community Zone ist in der Miete inbegriffen.

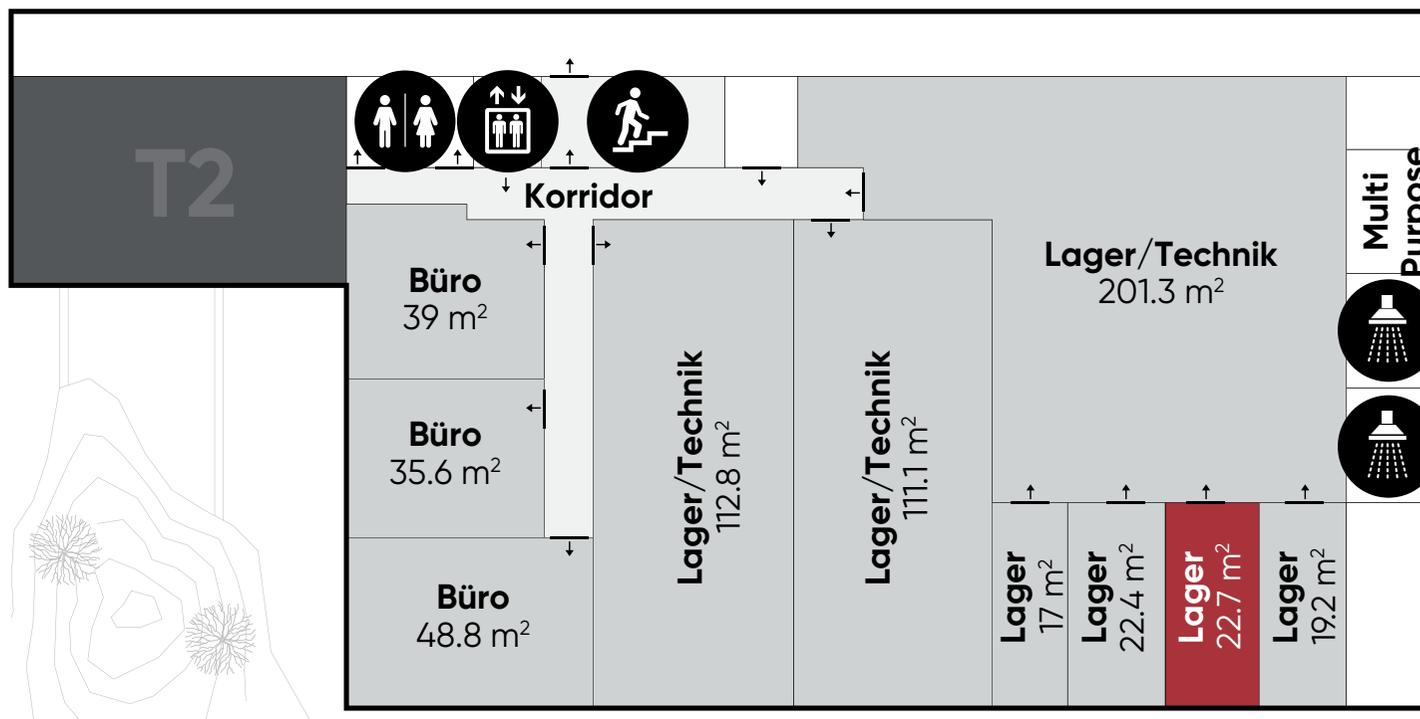

Beratung und Vermietung