



Turm 5

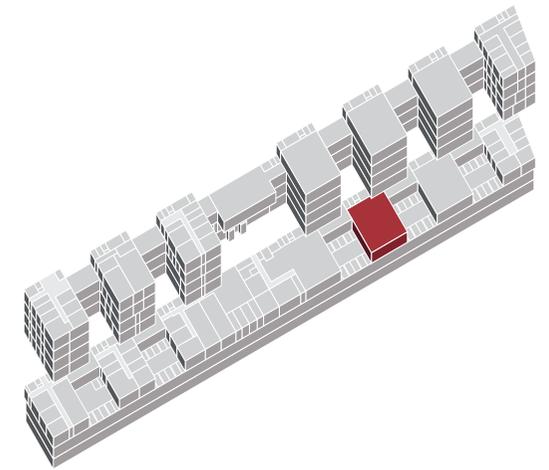

Quadratmeter	294.7 m ²
Stockwerk	UG 1
Objekt-Nr.	5.U1.01
Objekt Art	Bürofläche T5
Adresse	Nussbaumstrasse 25-29, 3006 Bern
Nutzung	Büro
Ausbau	Edelrohbau
Nettomietzins	220.-/m ²
Mietzins HK/NK	45.-/m ²
Raumhöhe	2.54 Meter

Die Nutzung von WC, Sitzungszimmer, WorkCafé und Community Zone ist in der Miete inbegriffen.

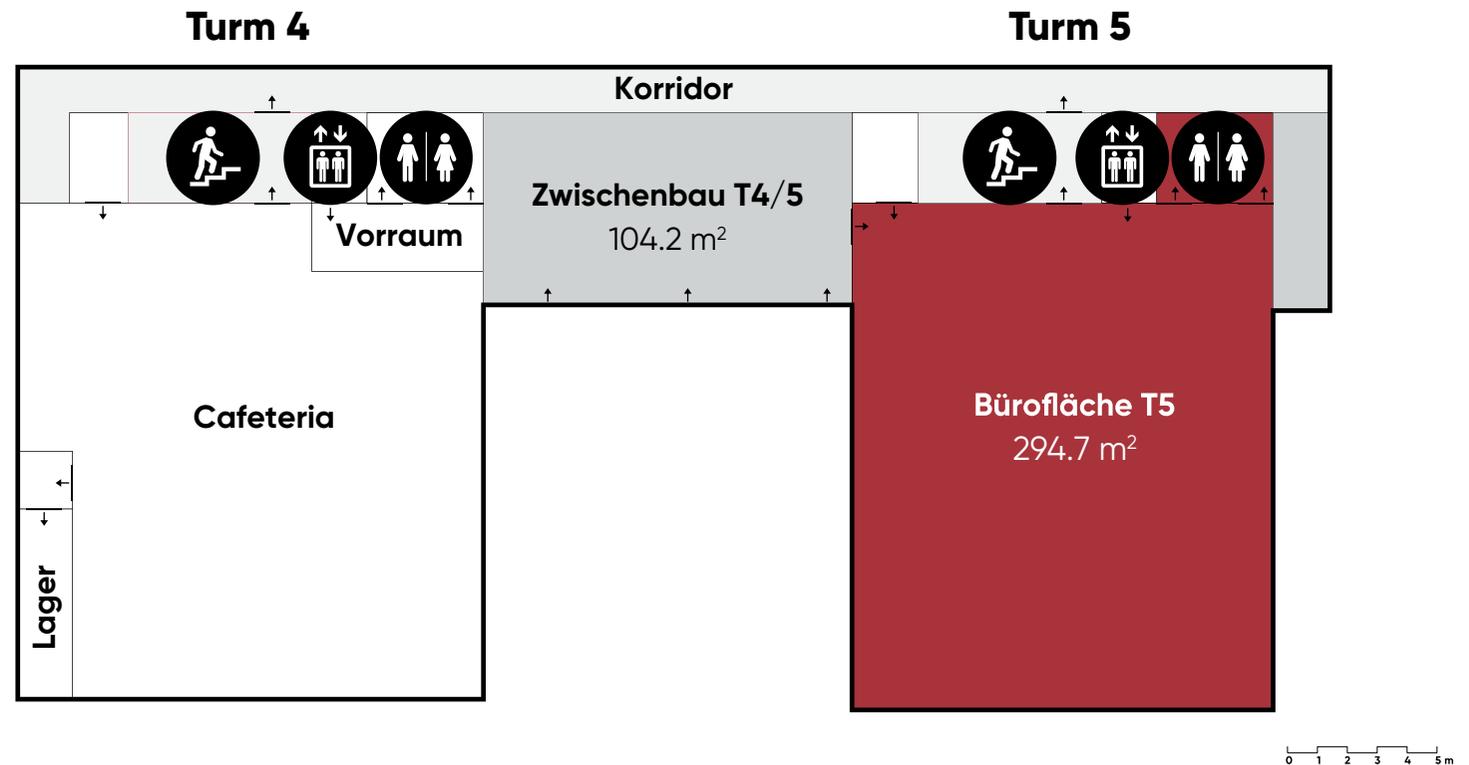

Beratung und Vermietung

wirz=tanner

Wirz Tanner Immobilien AG
Europaplatz 1A
3001 Bern

Reto Gehri
Tel. +41 31 385 19 32
reto.gehri@wirztanner.ch

www.turminal.ch